


VÝKAZ DOSAVADNĚHO A NOVÉHO STAVU ÚDAJŮ KATASTRU NEMOVITOSTI

Dosavadní stav				Nový stav									
Označení pozemku parc. číslem	Výměra parcely		Druh pozemku	Označení pozemku parc. číslem	Výměra parcely		Druh pozemku	Typ stavby	Způsob určení výměr	Porovnání se stavem evidence právních vztahů			
	ha	m ²	Způsob využití		ha	m ²	Způsob využití	Způsob využití		Díl přechází z pozemku označeného v katastru dřívější poz. nemovitosti evidenci	Číslo listu vlastnictví	Výměra dílu	
1724/B	1	52	ostatní plocha ostatní komunikace	1724/8	1	24	ostatní plocha ostatní komunikace		2	1724/8	1	1	24
				1724/12		28	ostatní plocha ostatní komunikace			1724/8	1		28
	1	52			1	52							

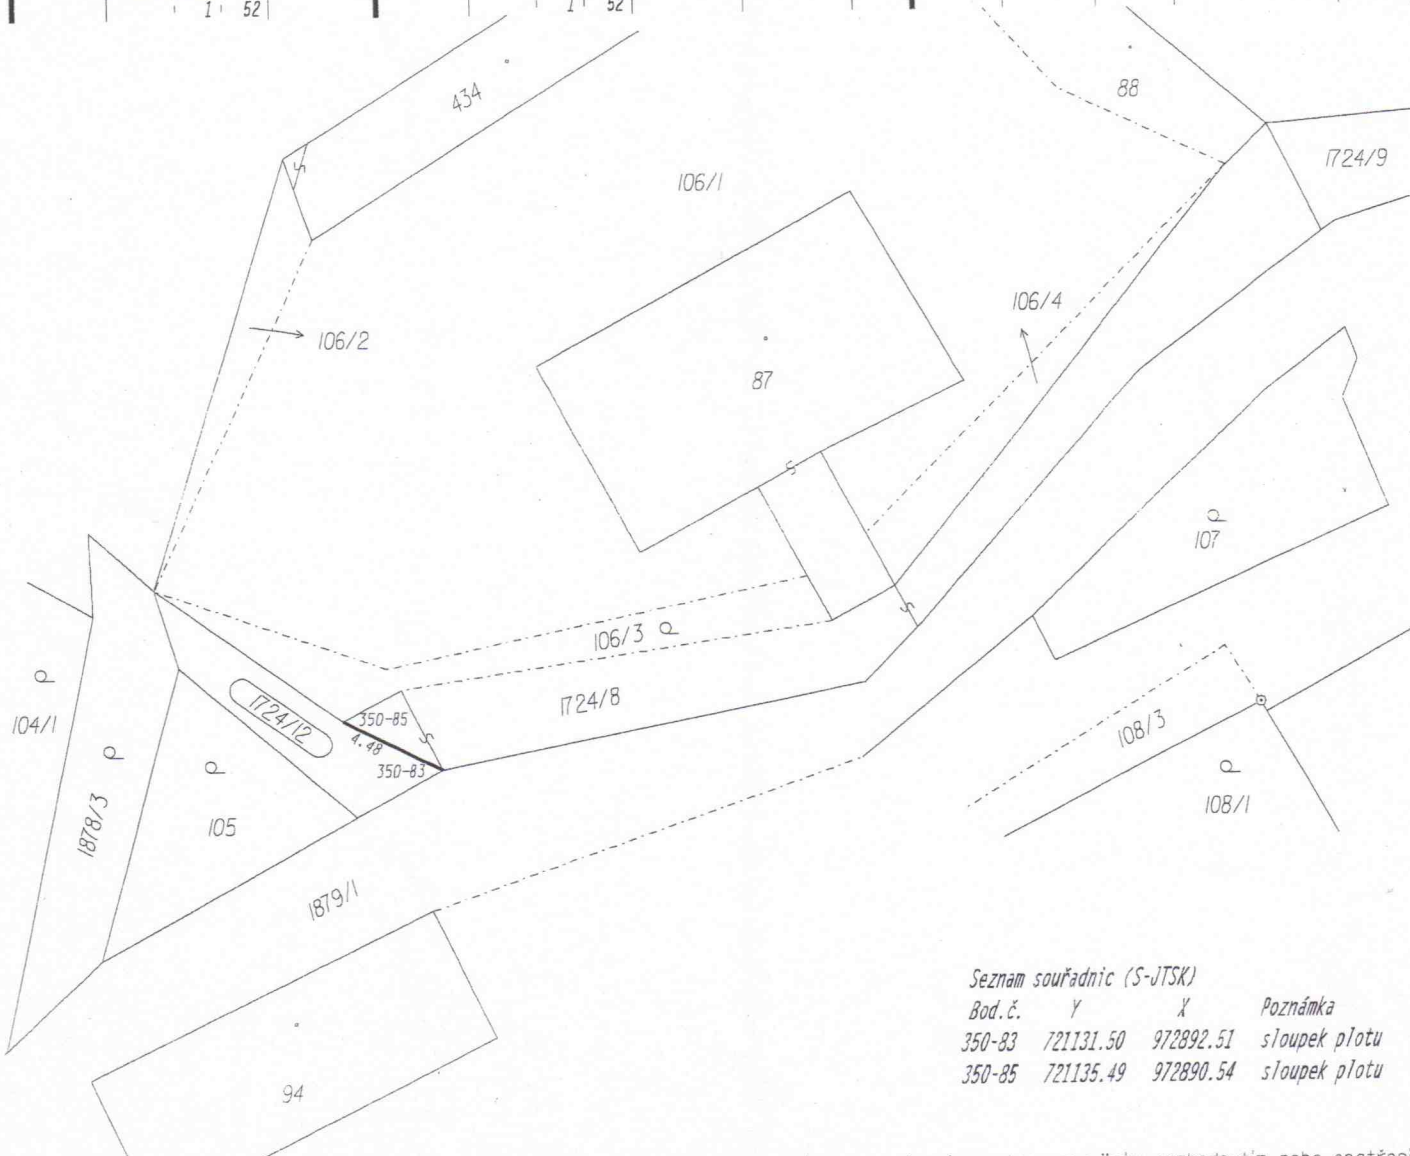

Seznam souřadnic (S-JTSK)

Bod.č.	Y	X	Poznámka
350-83	721131.50	972892.51	sloupek plotu
350-85	721135.49	972890.54	sloupek plotu

Dělit nebo scelovat pozemky lze jen na základě územního rozhodnutí, pokud podmínky pro ně nejsou stanoveny jiným rozhodnutím nebo opatřením.

<h3>GEOMETRICKÝ PLÁN</h3> <p>pro rozdělení pozemku</p> <p>Vyhotovil: Ing. Petr Chmelíček Letní 3034 Česká Lípa</p> <p>Číslo plánu: 928-27/2009</p> <p>Okres: Česká Lípa</p> <p>Obec: Sloup v Čechách</p> <p>Katastrální území: Sloup v Čechách</p> <p>Mapový list: DKM</p> <p>Kód způsobu určení výměr je určen podle §77 odst. 2 vyhlášky č. 26/2007 Sb.</p> <p>Dosavadním vlastníkům pozemků byla poskytnuta možnost seznámit se v terénu s průběhem navrhovaných nových hranic, které byly označeny předepsaným způsobem:</p> <p style="text-align: center;"><i>jiným trvalým způsobem</i></p>	<p>Naležitostmi a přesností odpovídá právním předpisům</p> <div style="text-align: center;"> </div> <p>Geometrický plán ověřil úředně oprávněný zeměměřický inženýr:</p> <p style="text-align: center;">Ing. Petr Chmelíček</p> <p>Dne 31. 3. 2009 číslo 100/2009</p> <p>Úředně oprávněný zeměměřický inženýr odpovídá za odbornou úroveň geometrického plánu, za dosažení předepsané přesnosti a za správnost a úplnost naležitostí podle právních předpisů.</p>	<p>Katastrální úřad souhlasí s očíslováním parcel.</p> <div style="text-align: center;"> </div> <p>Souhlas katastrálního úřadu potvrdit:</p> <p style="text-align: center;">Zdeněk KREJČÍ</p> <p>Dne -3. 04. 2009 číslo 406/2009</p> <p>Jeden výtisk geometrického plánu a předepsané přílohy jsou uloženy u katastrálního úřadu, katastrálního pracoviště.</p>
--	--	--